


KOUPELNA č. 208

Letiny, budova Morava
2. patro

VÝKAZ VÝMĚR:

| Č. M. | ÚČEL MÍSTNOSTI | PODLAHA m ² | STĚNY m ² | STROP m ² | PODLAHA + STĚNY m ² |
|-------|----------------|------------------------|----------------------|----------------------|--------------------------------|
| 208 | KOUPELNA | 4.6 | 30.2 | 4.6 | 34.8 |

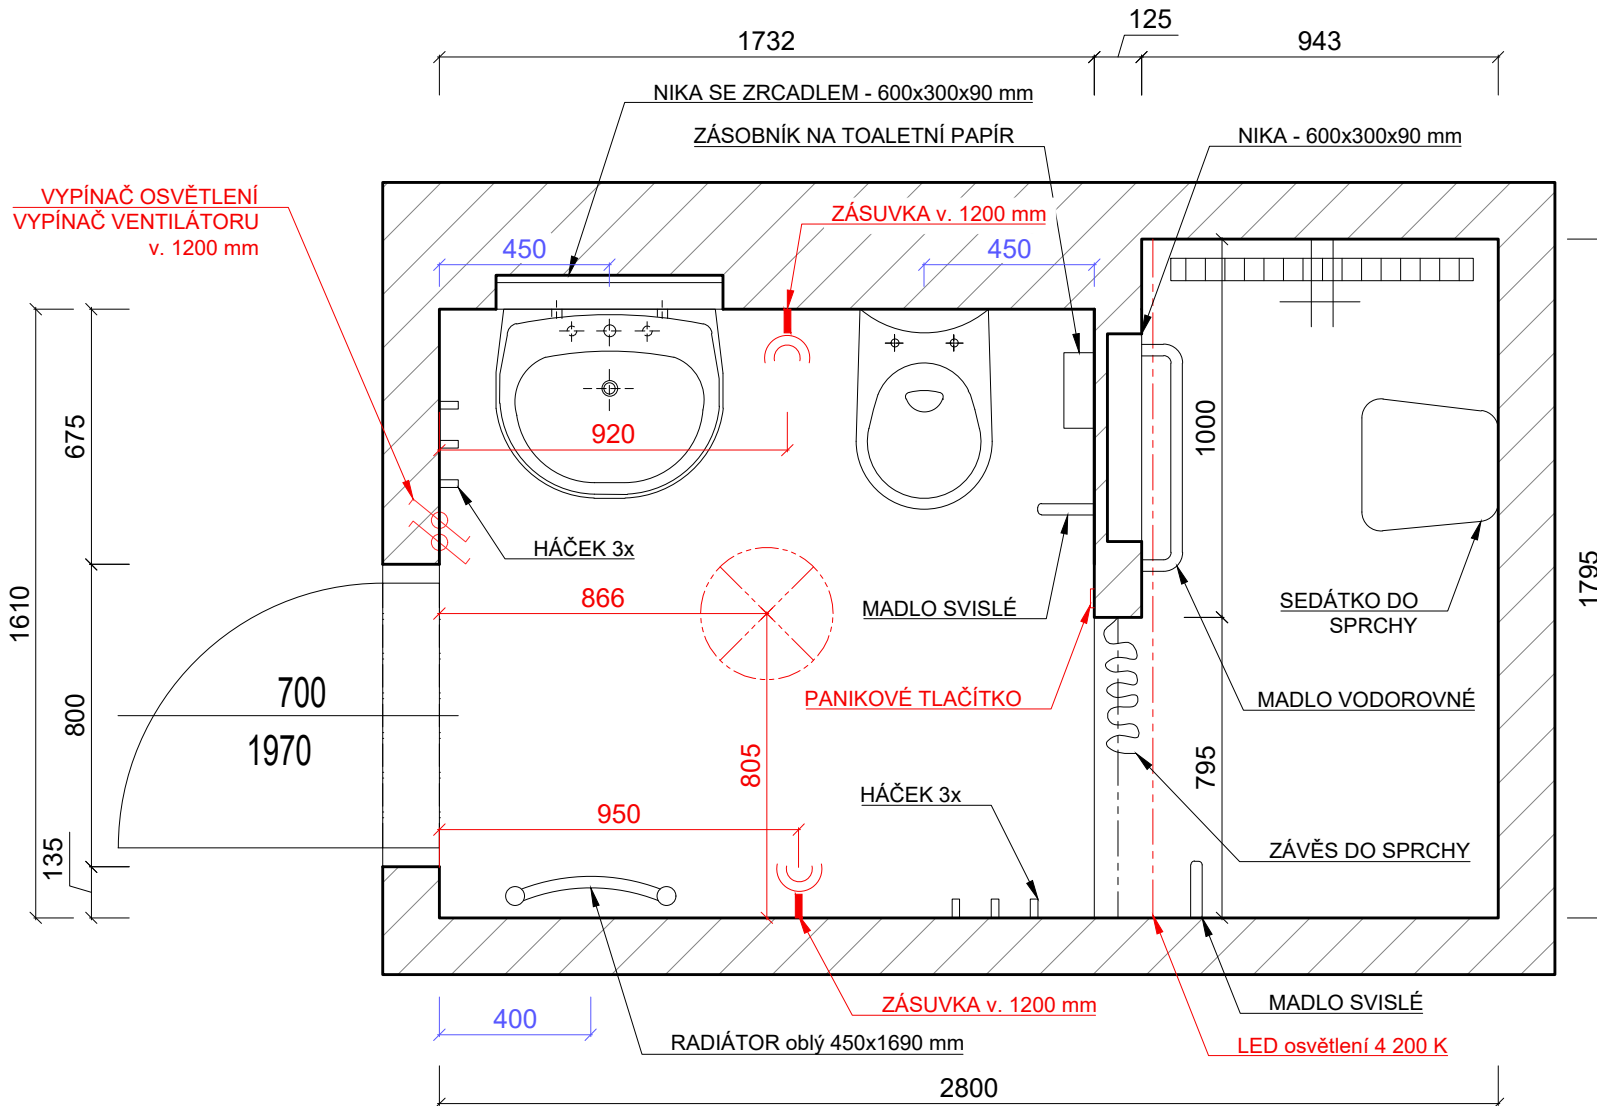

světla výška místnosti: 2 752 mm

ZAMĚŘENÍ BYLO PROVEDENO
RUČNĚ LASEREM A METREM A
MŮŽE VYKAZOVAT DROBNÉ
NEPŘESNOSTI V ŘÁDECH
NĚKOLIKA CENTIMETRŮ.