


KOUPELNA č. 306

Letiny, budova Morava
3. patro

VÝKAZ VÝMĚR:

Č. M.	ÚČEL MÍSTNOSTI	PODLAHA m ²	STĚNY m ²	STROP m ²	PODLAHA+STĚNY m ²
306	KOUPELNA	4.5	28.2	4.5	32.7

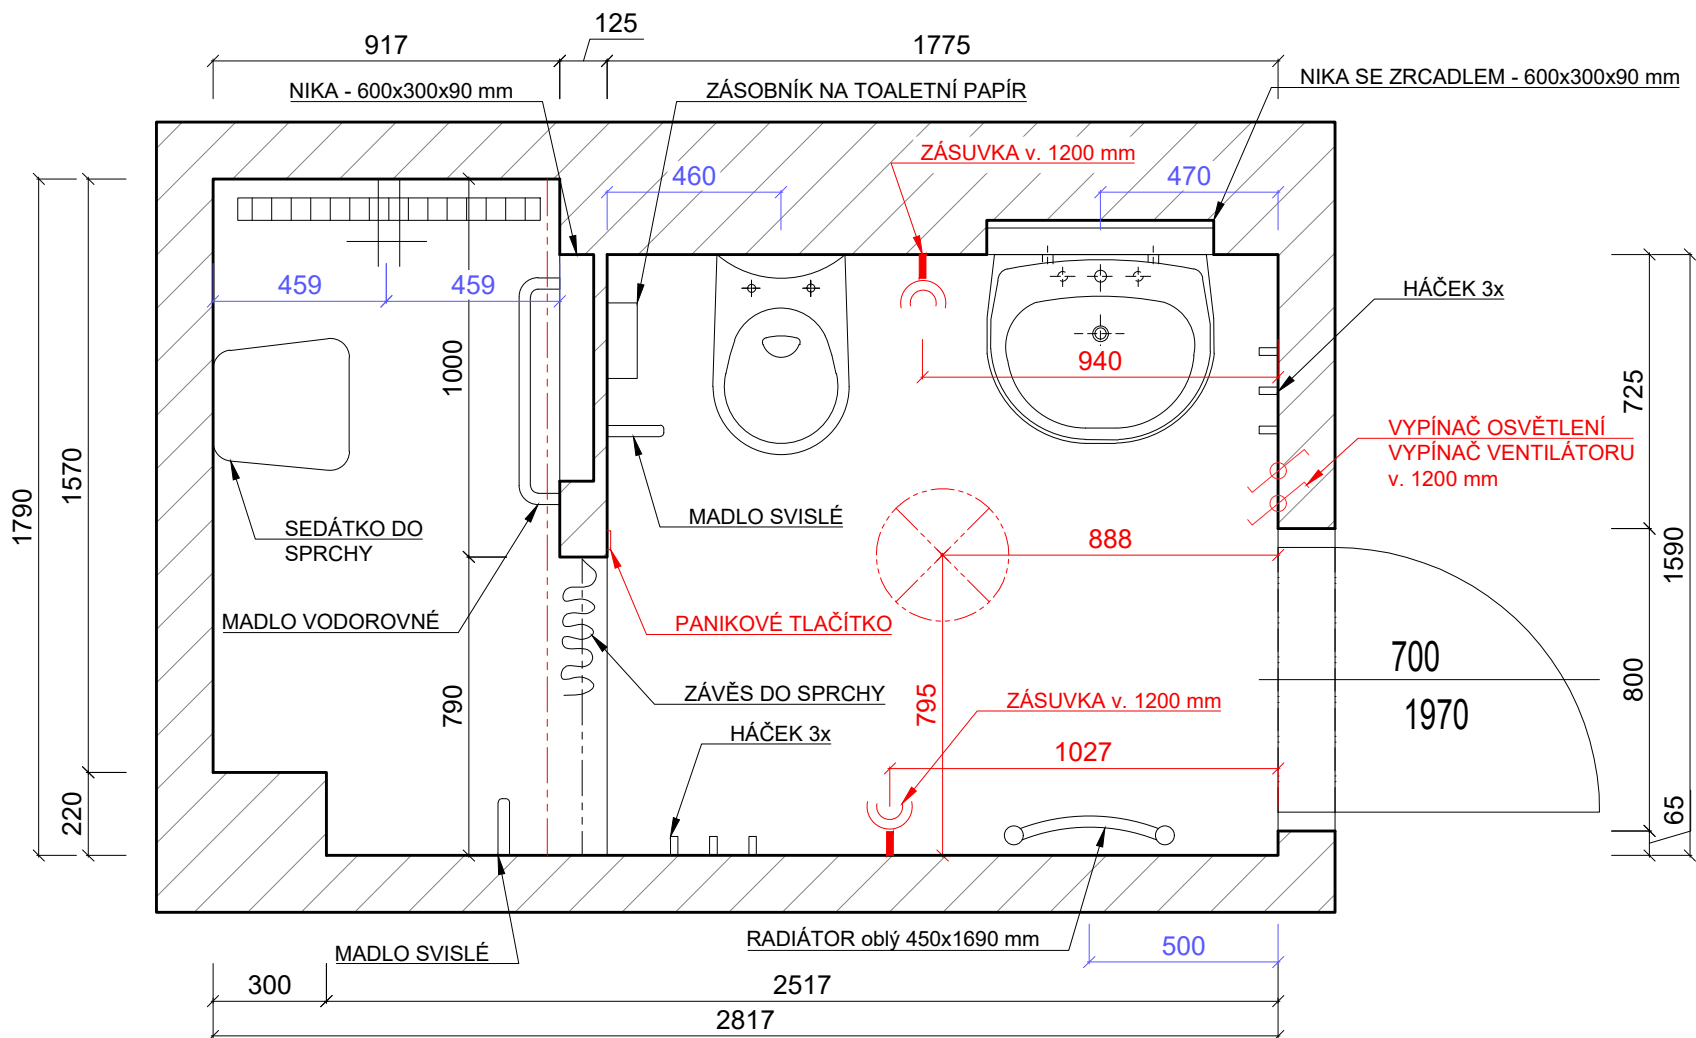

světla výška místnosti: 2 525 mm

ZAMĚŘENÍ BYLO PROVEDENO
RUČNĚ LASEREM A METREM A
MŮŽE VYKAZOVAT DROBNÉ
NEPŘESNOSTI V ŘÁDECH
NĚKOLIKA CENTIMETRŮ.