


# KOUPELNA č. 307

Letiny, budova Morava  
3. patro

## VÝKAZ VÝMĚR:

Č. M.	ÚČEL MÍSTNOSTI	PODLAHA m <sup>2</sup>	STĚNY m <sup>2</sup>	STROP m <sup>2</sup>	PODLAHA + STĚNY m <sup>2</sup>
307	KOUPELNA	3.6	25.8	3.6	29.4

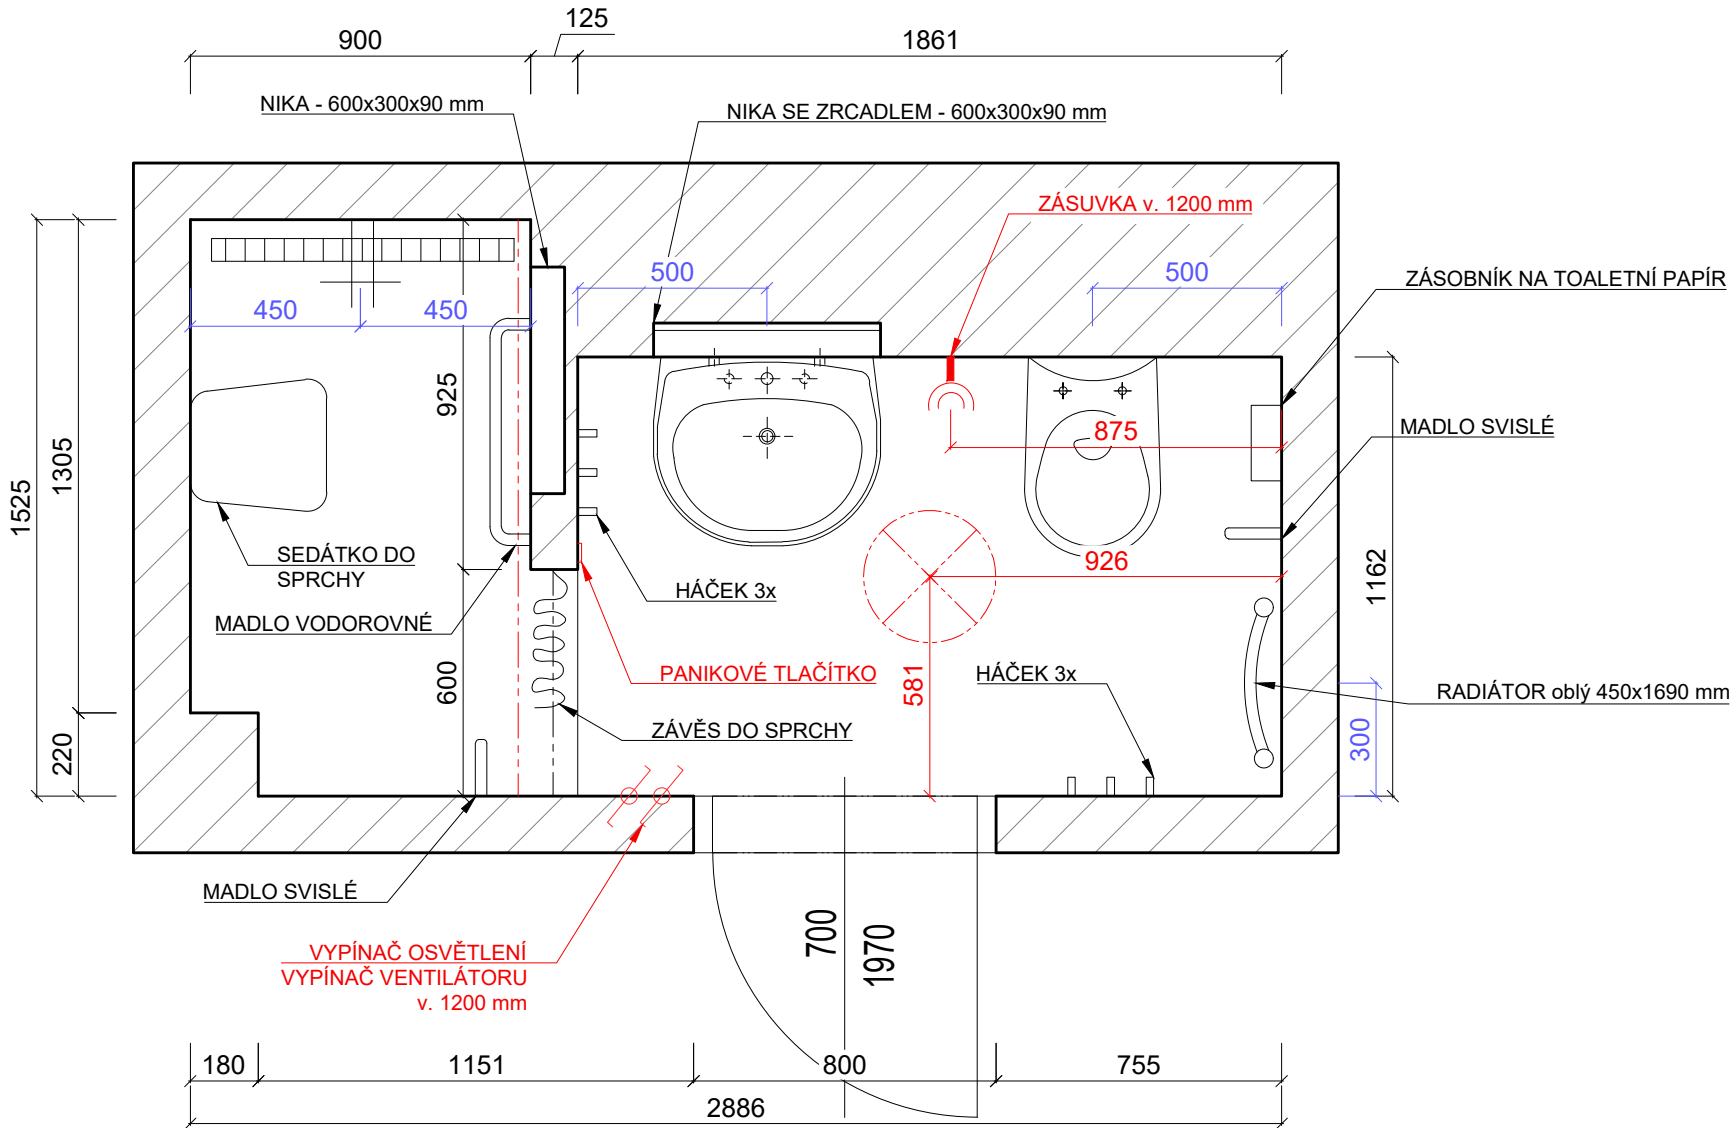

světla výška místnosti: 2 512 mm

ZAMĚŘENÍ BYLO PROVEDENO  
RUČNĚ LASEREM A METREM A  
MŮŽE VYKAZOVAT DROBNÉ  
NEPŘESNOSTI V ŘÁDECH  
NĚKOLIKA CENTIMETRŮ.