


# KOUPELNA č. 403

Letiny, budova Morava  
4. patro

## VÝKAZ VÝMĚR:

Č. M.	ÚČEL MÍSTNOSTI	PODLAHA m <sup>2</sup>	STĚNY m <sup>2</sup>	STROP m <sup>2</sup>	PODLAHA + STĚNY m <sup>2</sup>
403	KOUPELNA	4.6	25.9	4.6	30.5

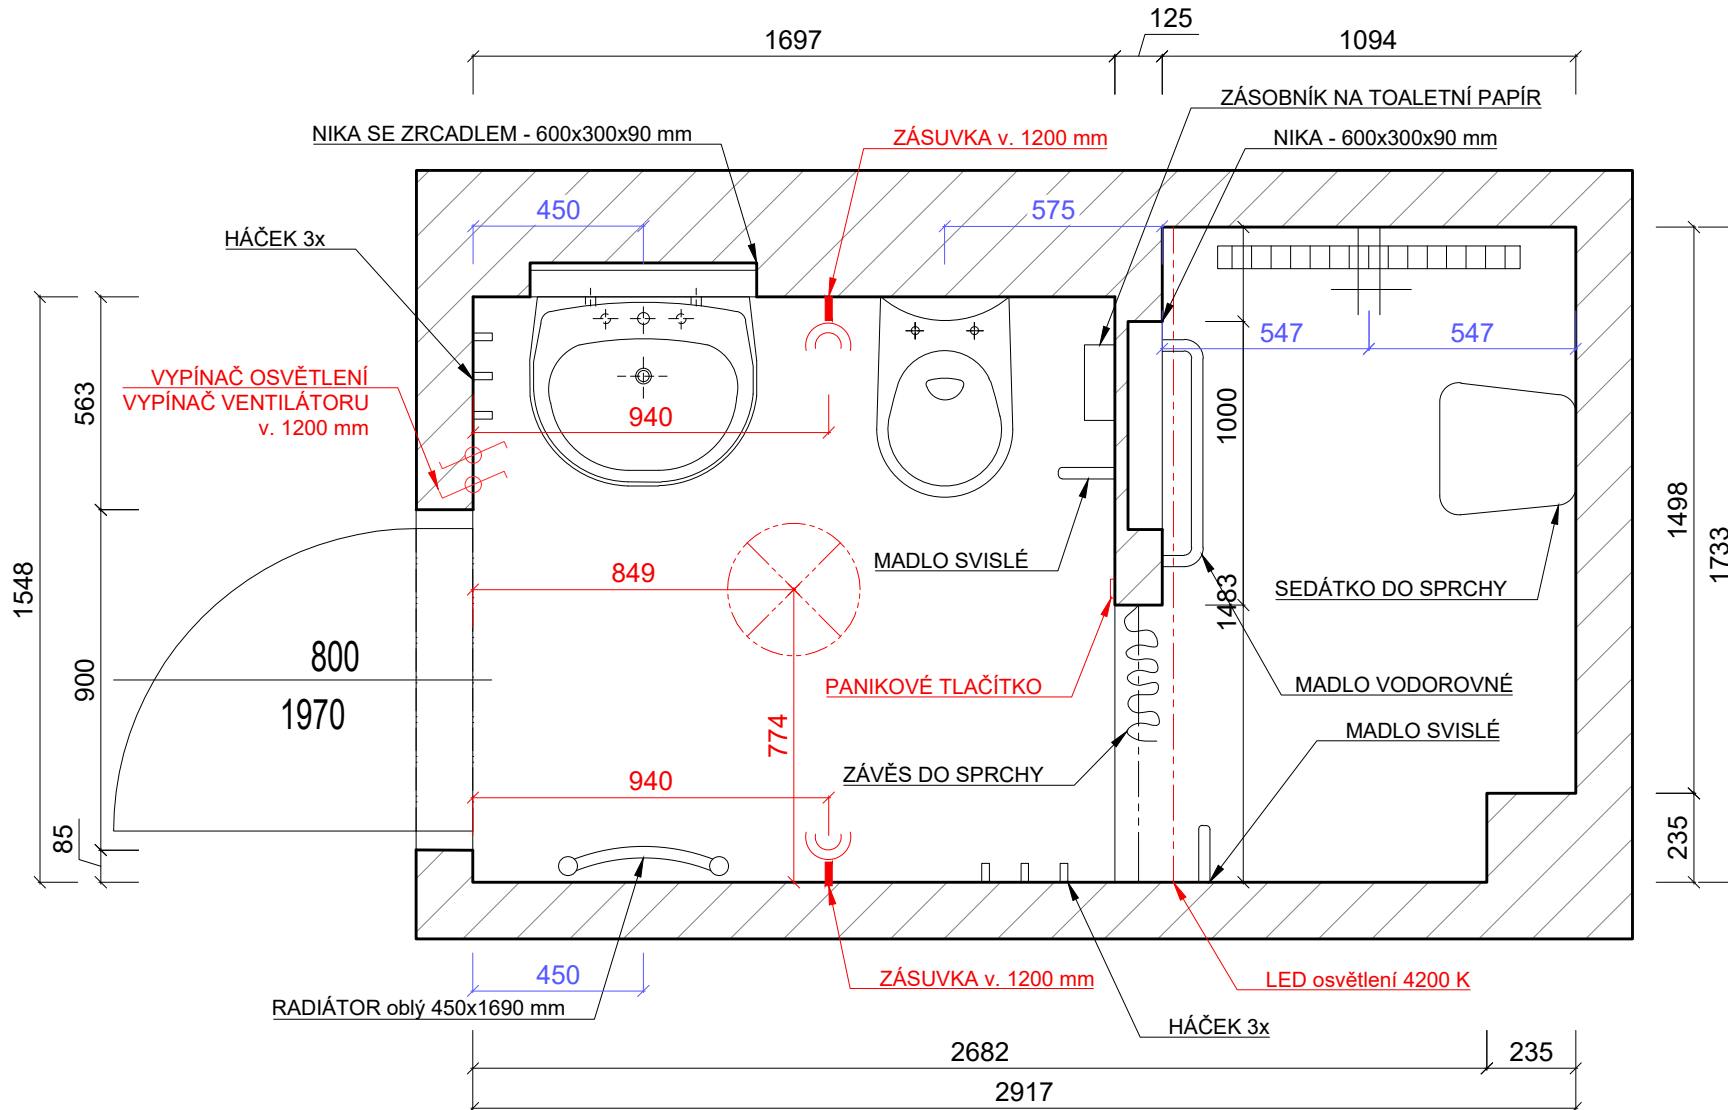

světlá výška místnosti: 2 340 mm

ZAMĚŘENÍ BYLO PROVEDENO  
RUČNĚ LASEREM A METREM A  
MŮŽE VYKAZOVAT DROBNÉ  
NEPŘESNOSTI V ŘÁDECH  
NĚKOLIKA CENTIMETRŮ.