KOUPELNA č. 406

Letiny, budova Morava
4. patro

VÝKAZ VÝMĚR:

Č. M.	ÚČEL MÍSTNOSTI	PODLAHA m²	STĚNY m²	STROP m²	PODLAHA+ STĚNY m²
406	KOUPELNA	4.5	25.9	4.5	30.4

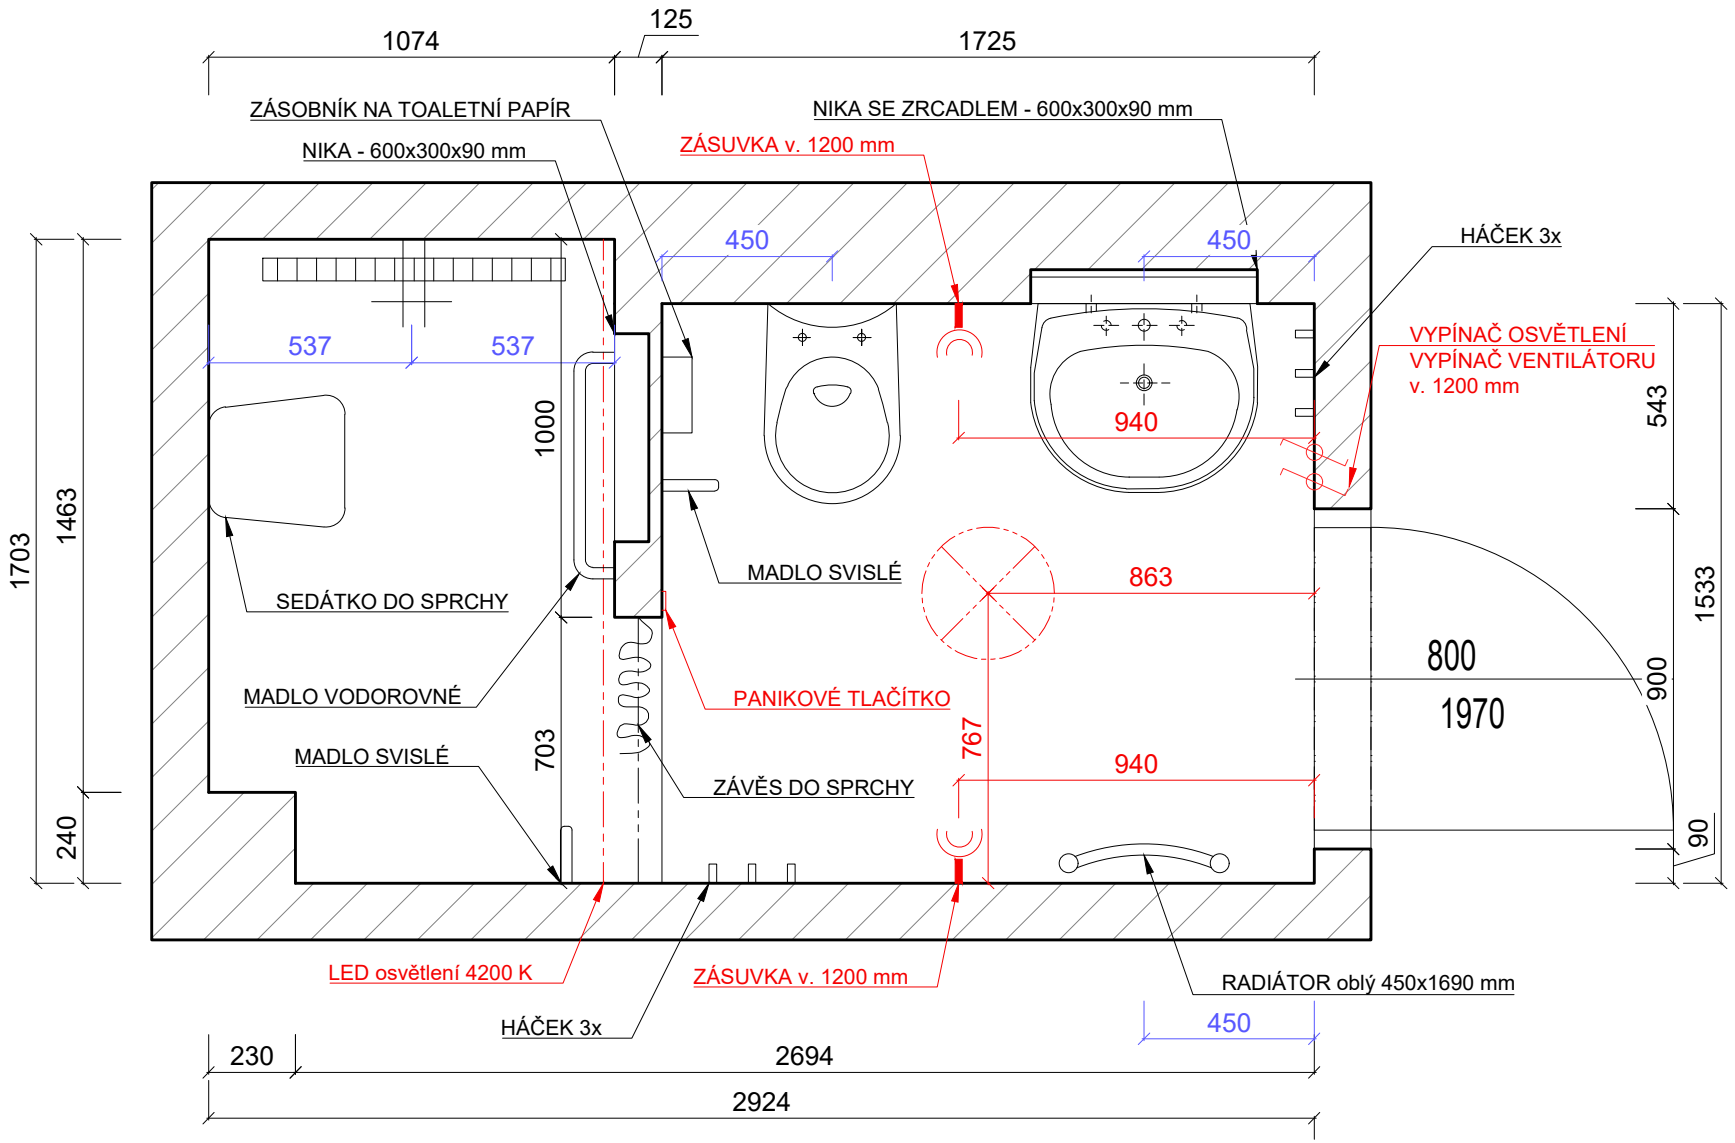

světlá výška místnosti: 2 346 mm

ZAMĚŘENÍ BYLO PROVEDENO RUČNĚ LASEREM A METREM A MŮŽE VYKAZOVAT DROBNÉ NEPŘESNOSTI V ŘÁDECH NĚKOLIKA CENTIMETRŮ.